



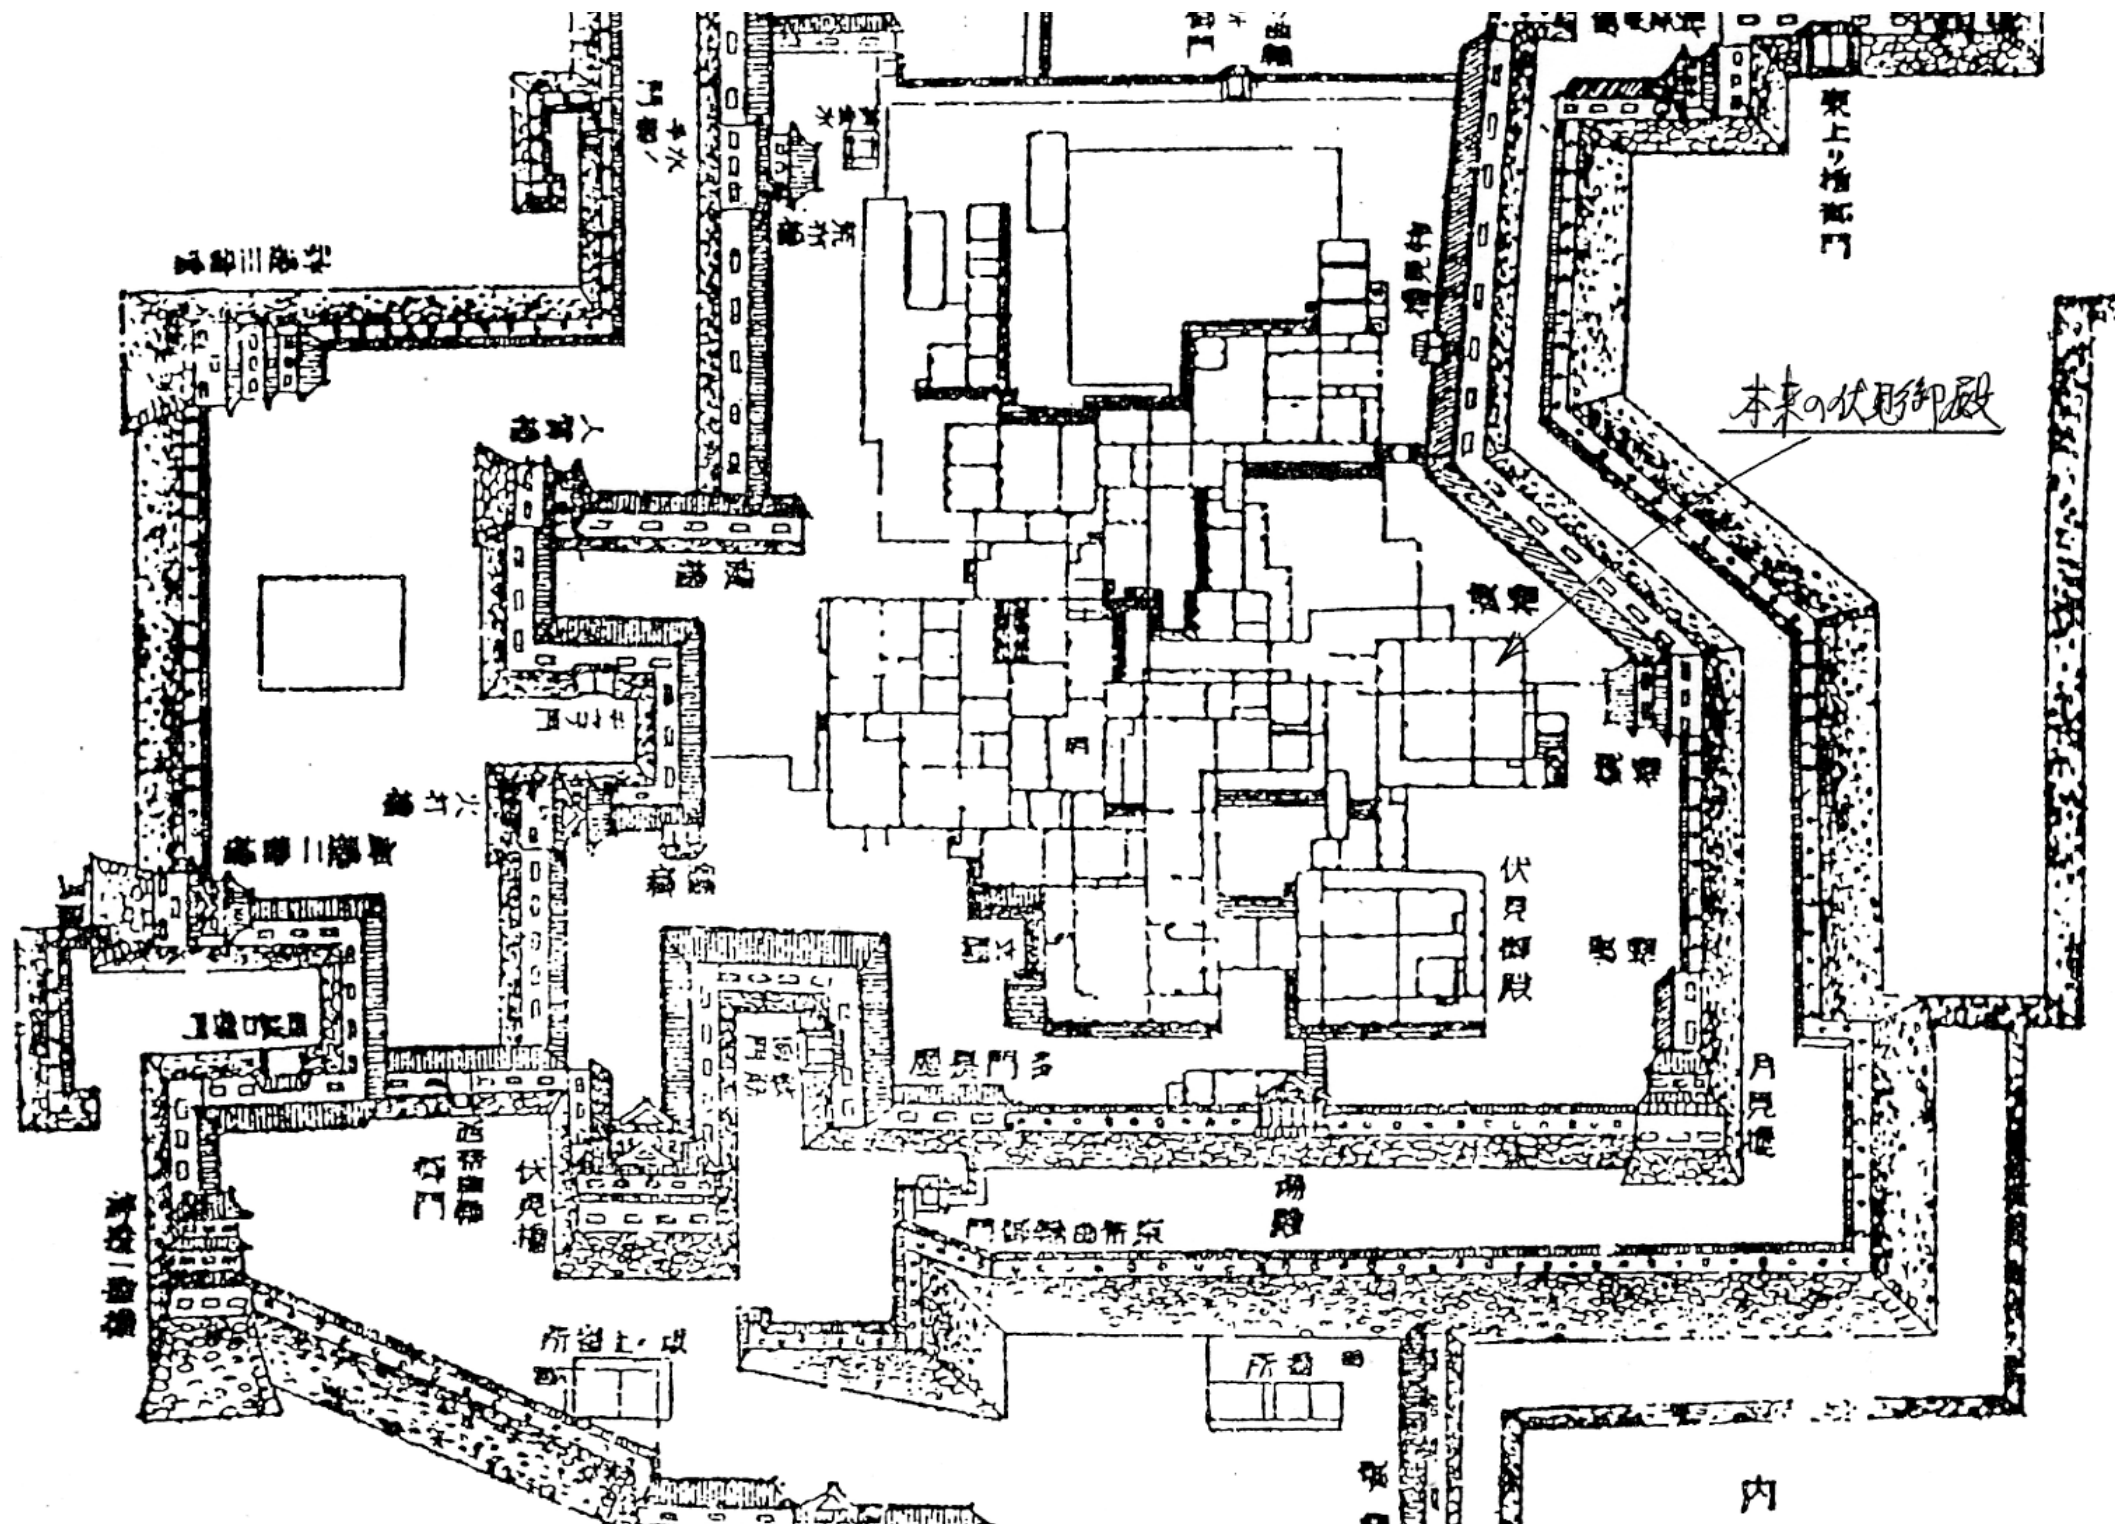

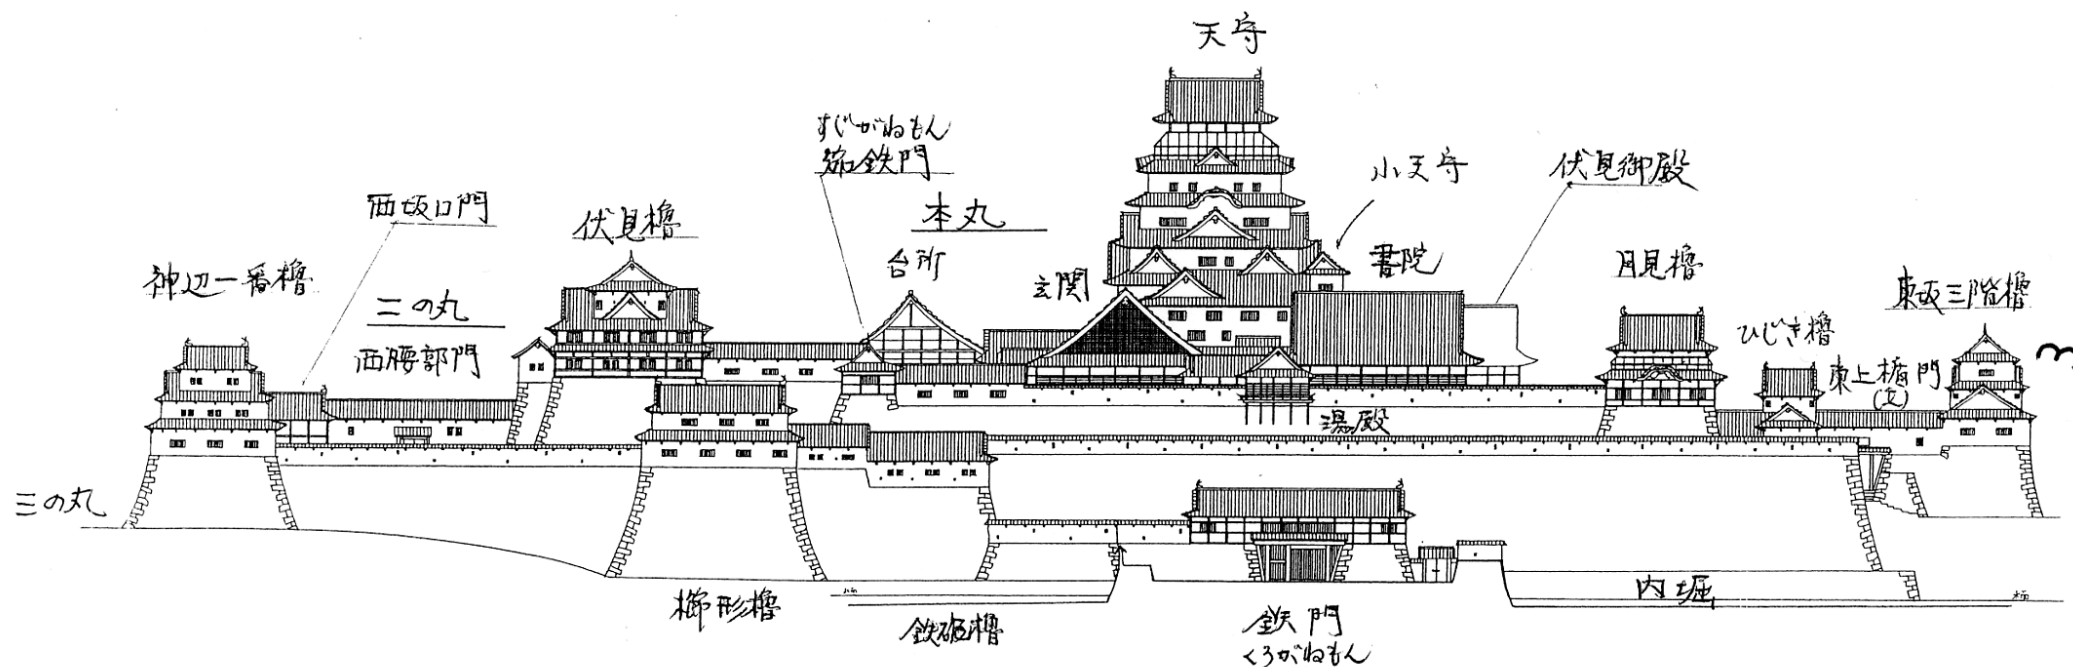

在りし日の福山城の雄姿

西国街道一の景観


平山城

元和八年(1622)完成


福山城天守復元図

層塔型
複合式天守


元禄八年 (1622)

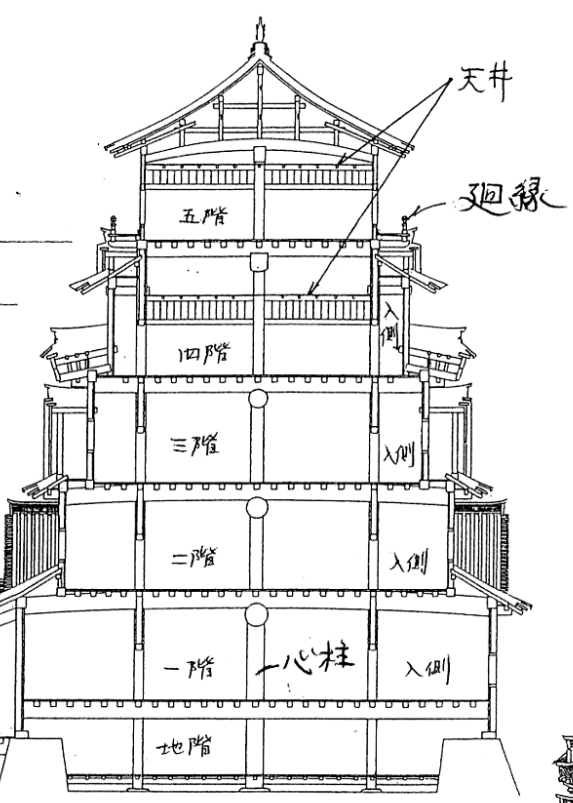

南北断面図

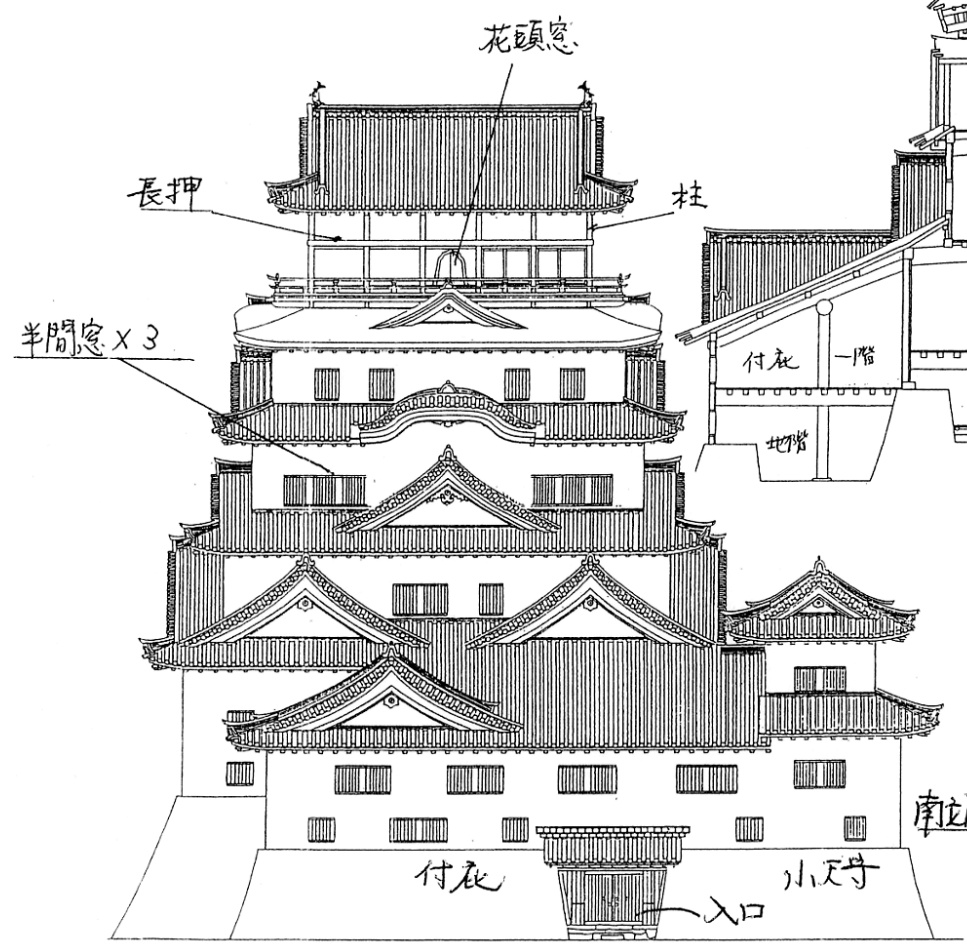


南立面図

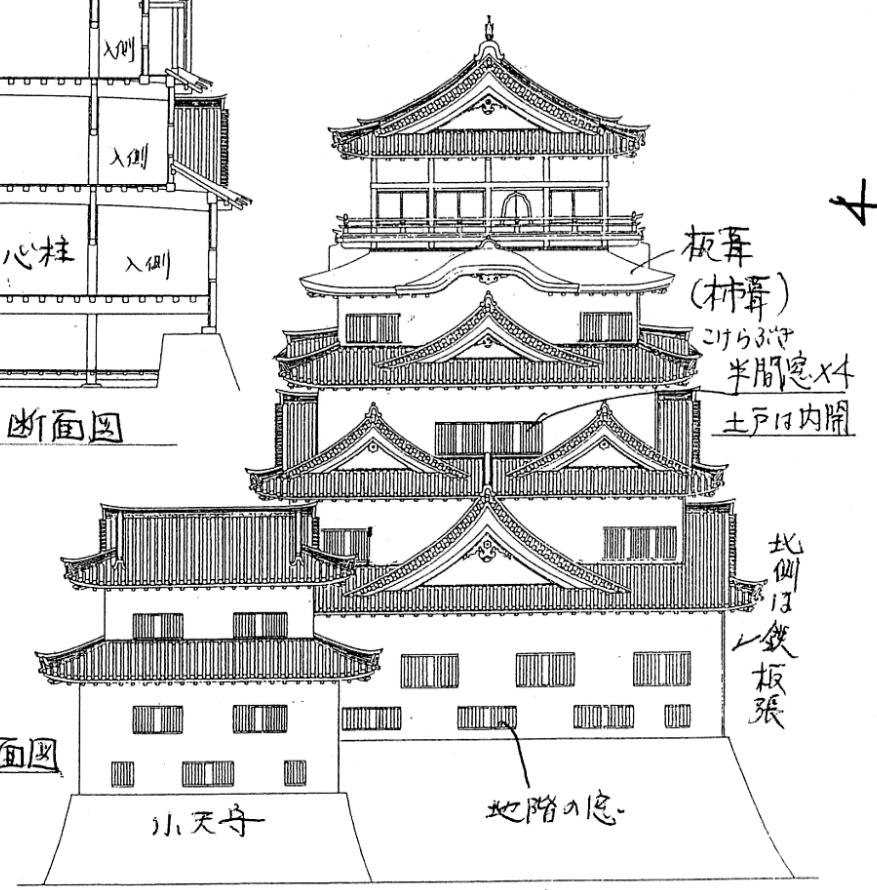


東立面図




(宇根利典復元)

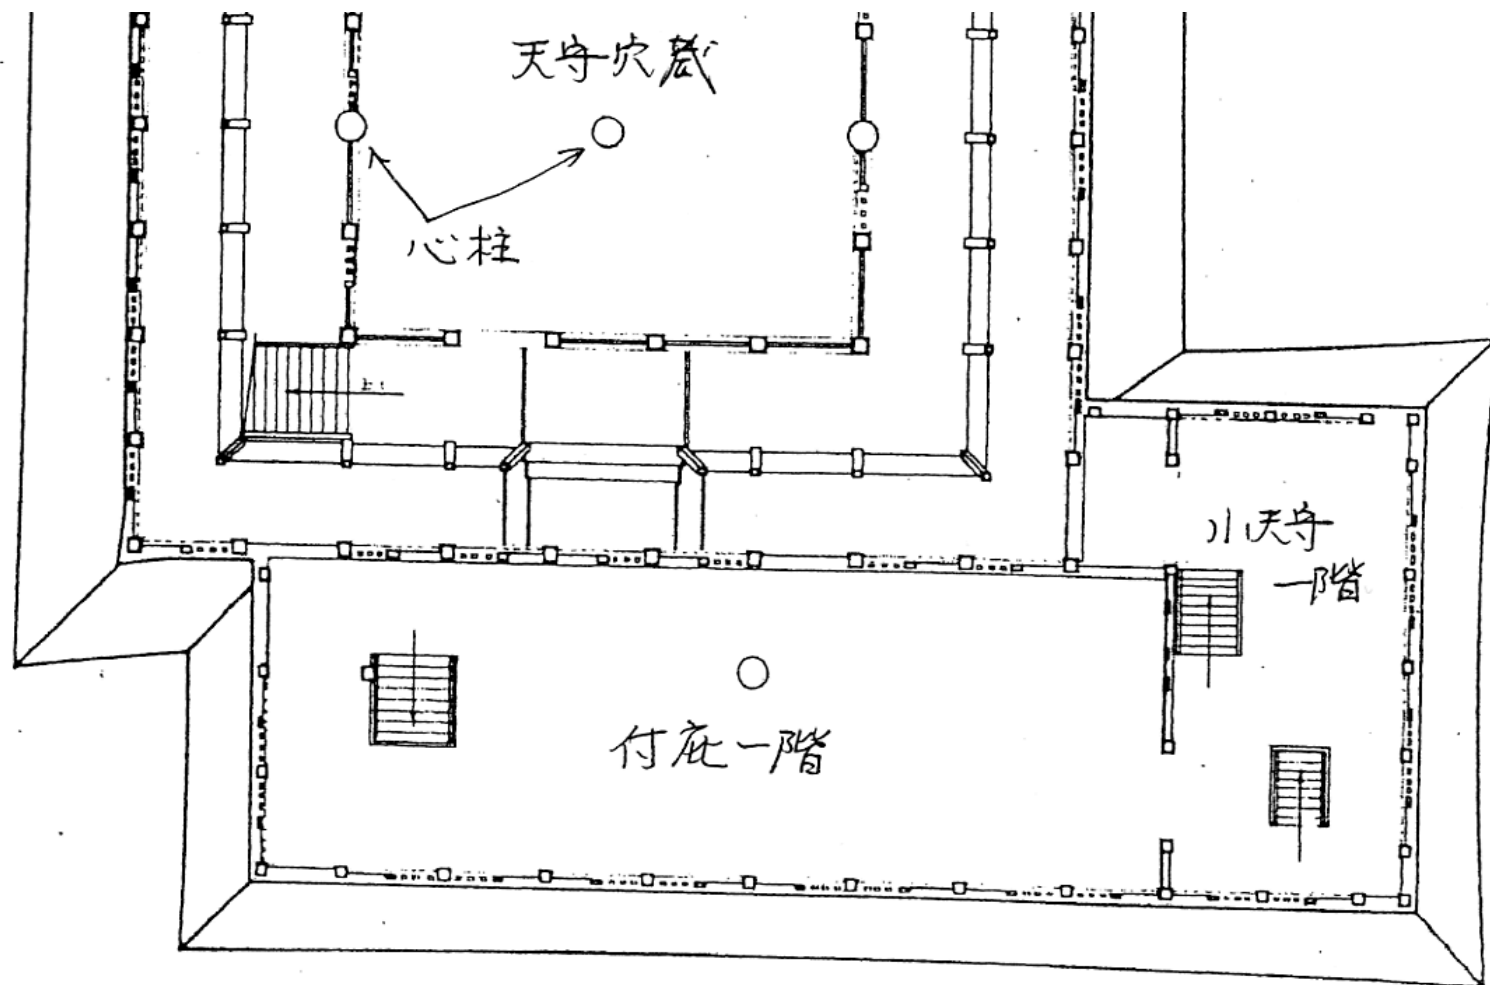


天守地階・小天守一階

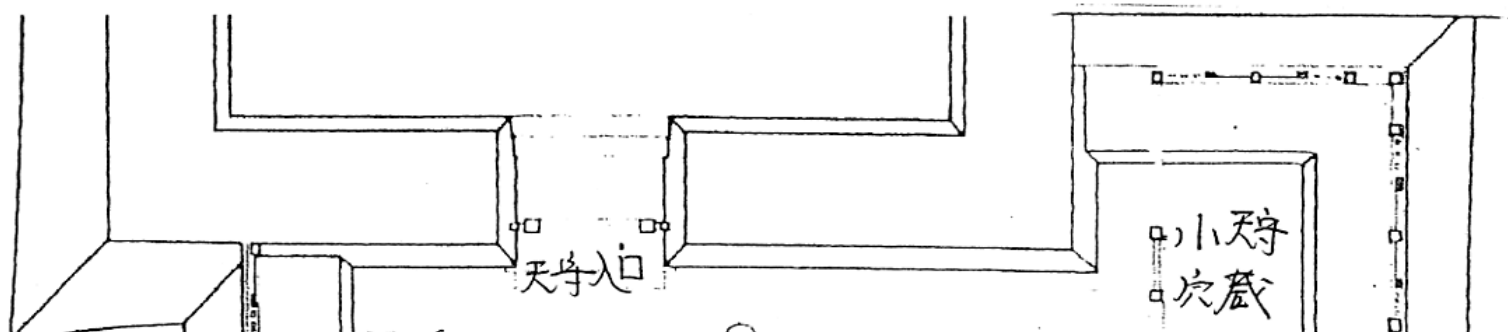

中敷居

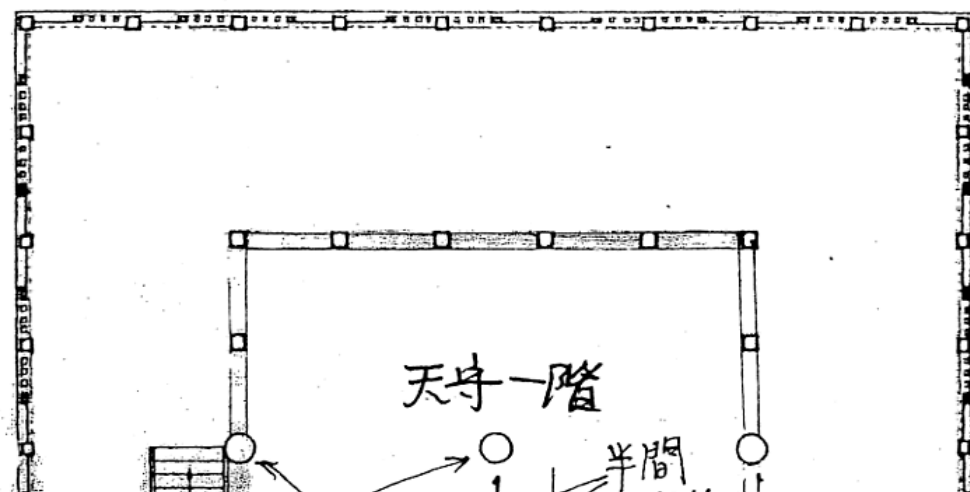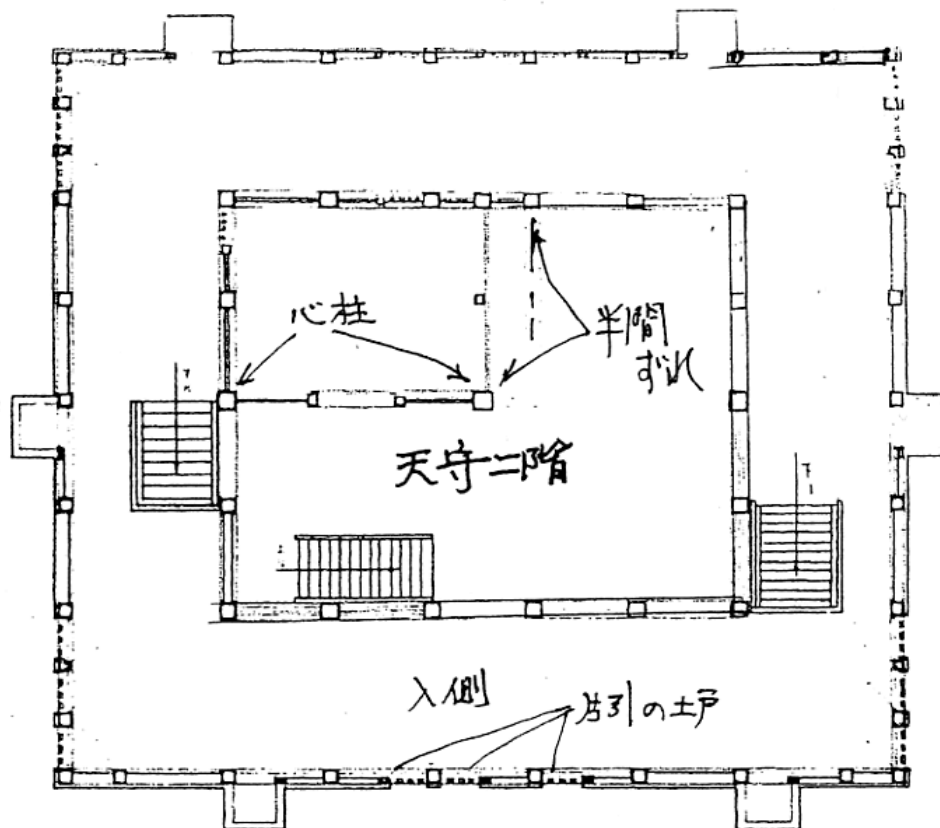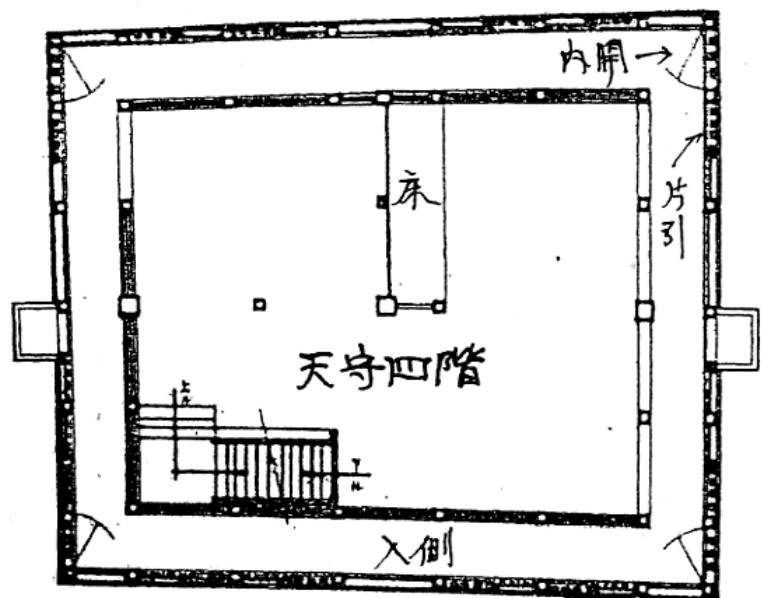

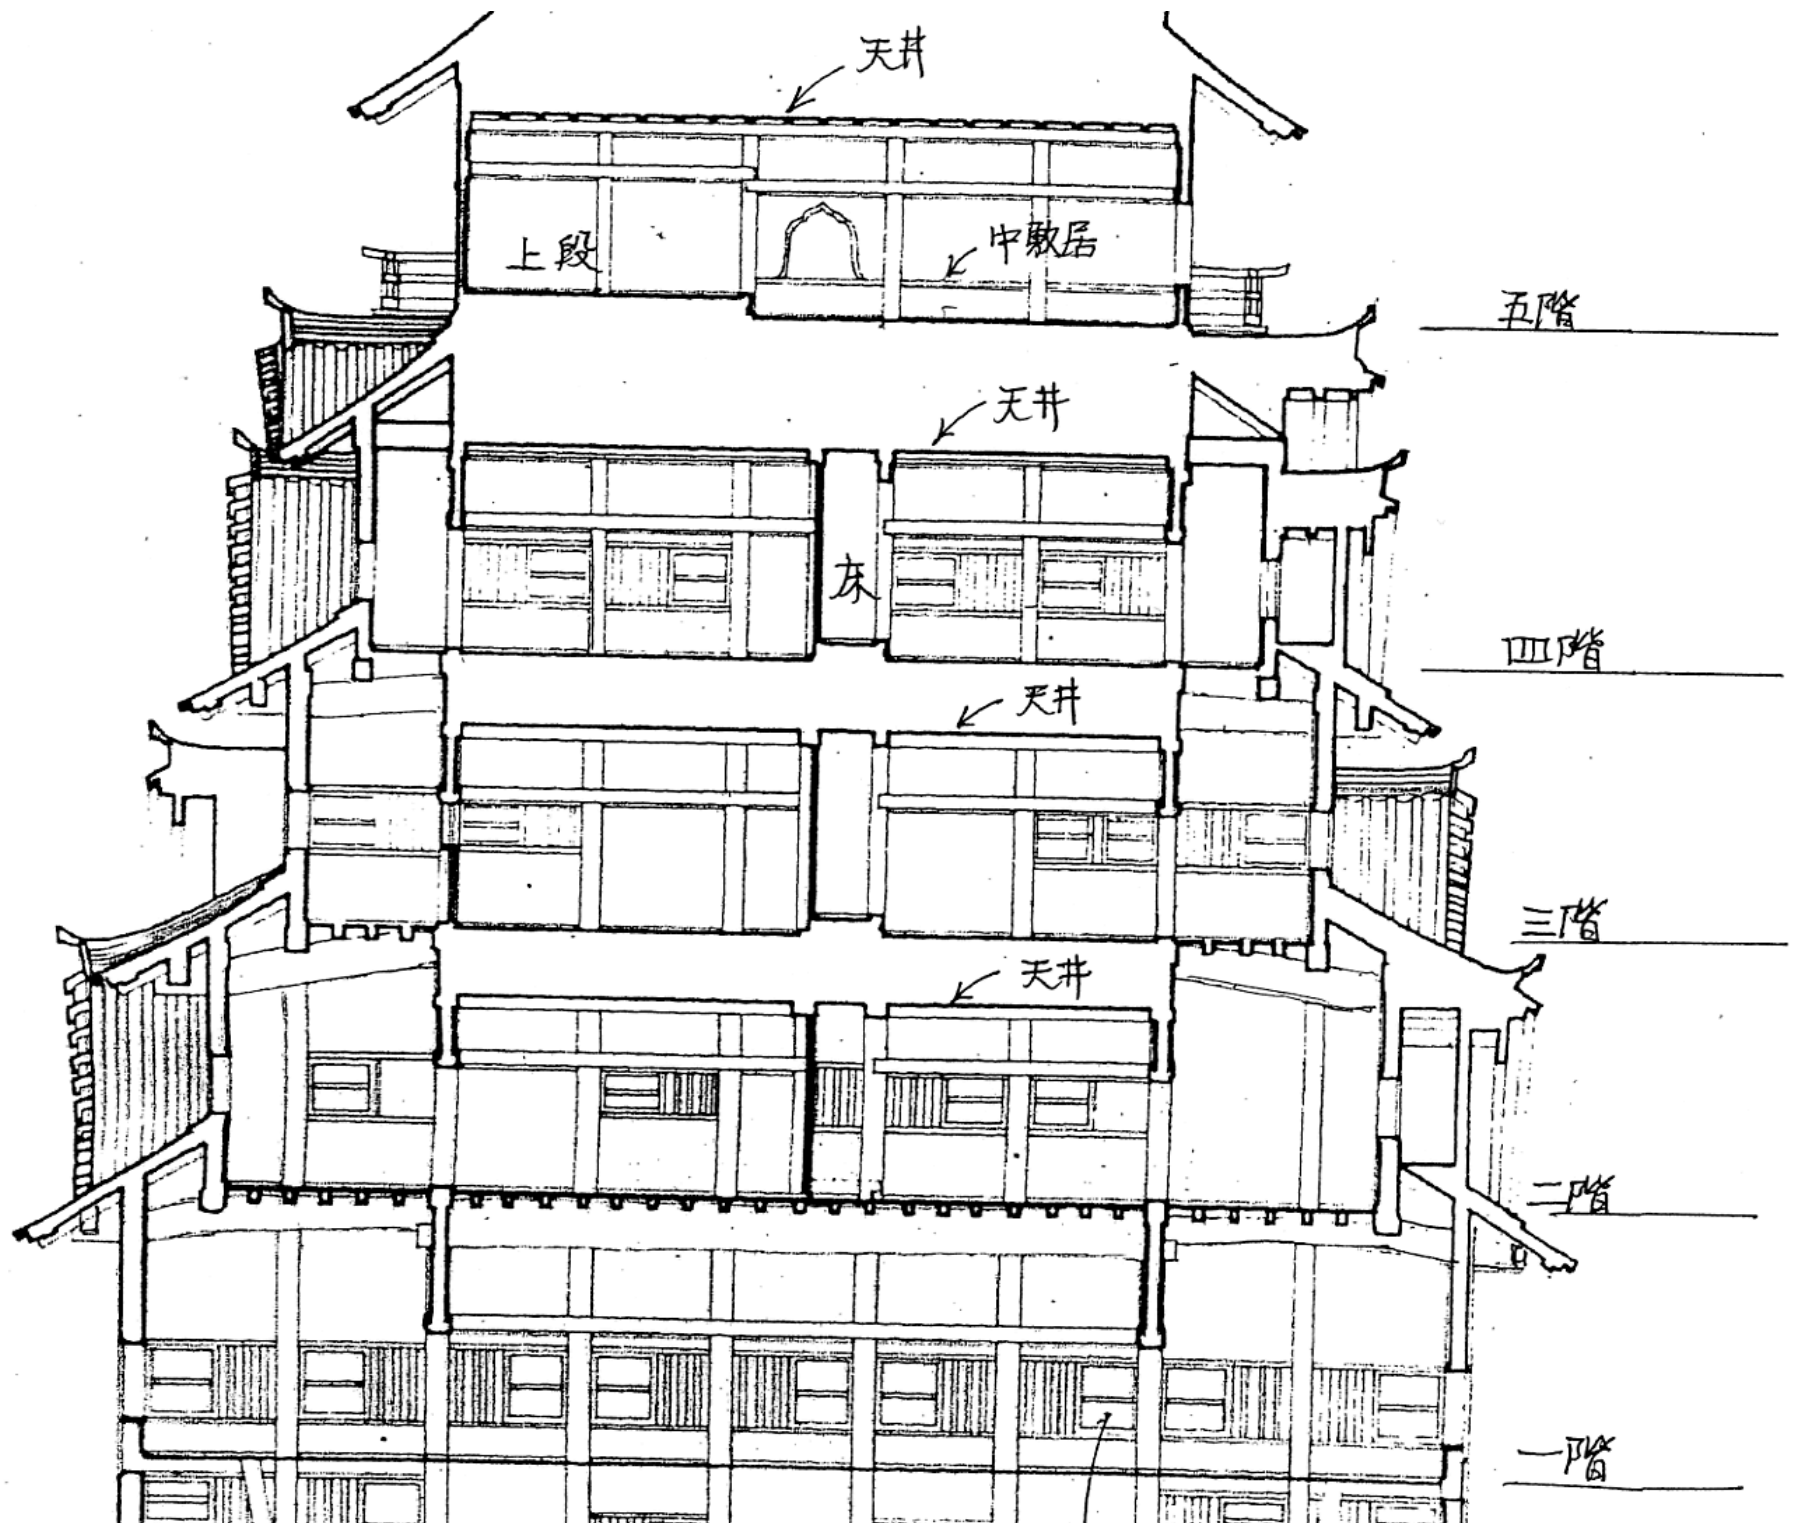



天守 戦災前


五階の廻縁に板囲いが付加
されている。

戦災前の天守の雄姿



ASHI CASTLE FUKUYAMA, BINGO.

城 葦 山 福 後 備 (内ノ集城古本日)

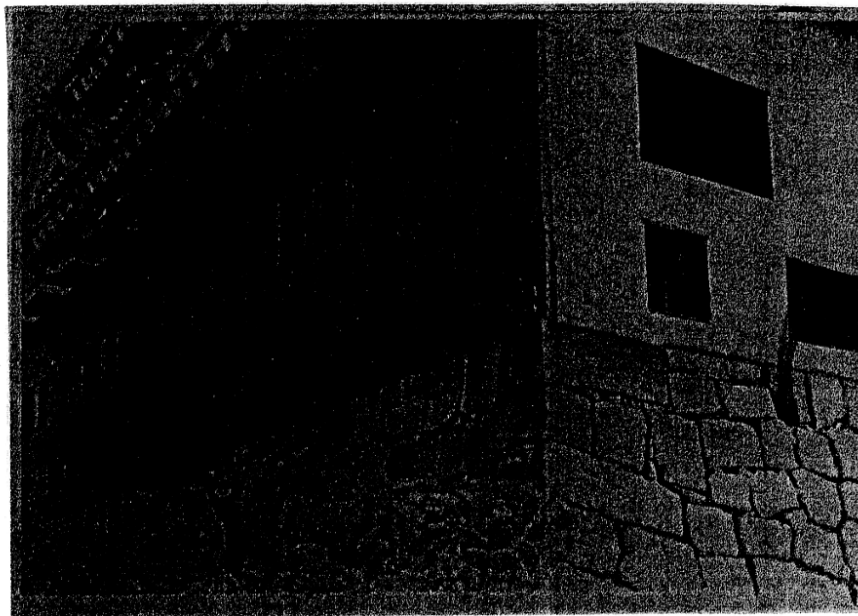

天守北面の
鉄板張り